



Zone G1 : bâtiment technique

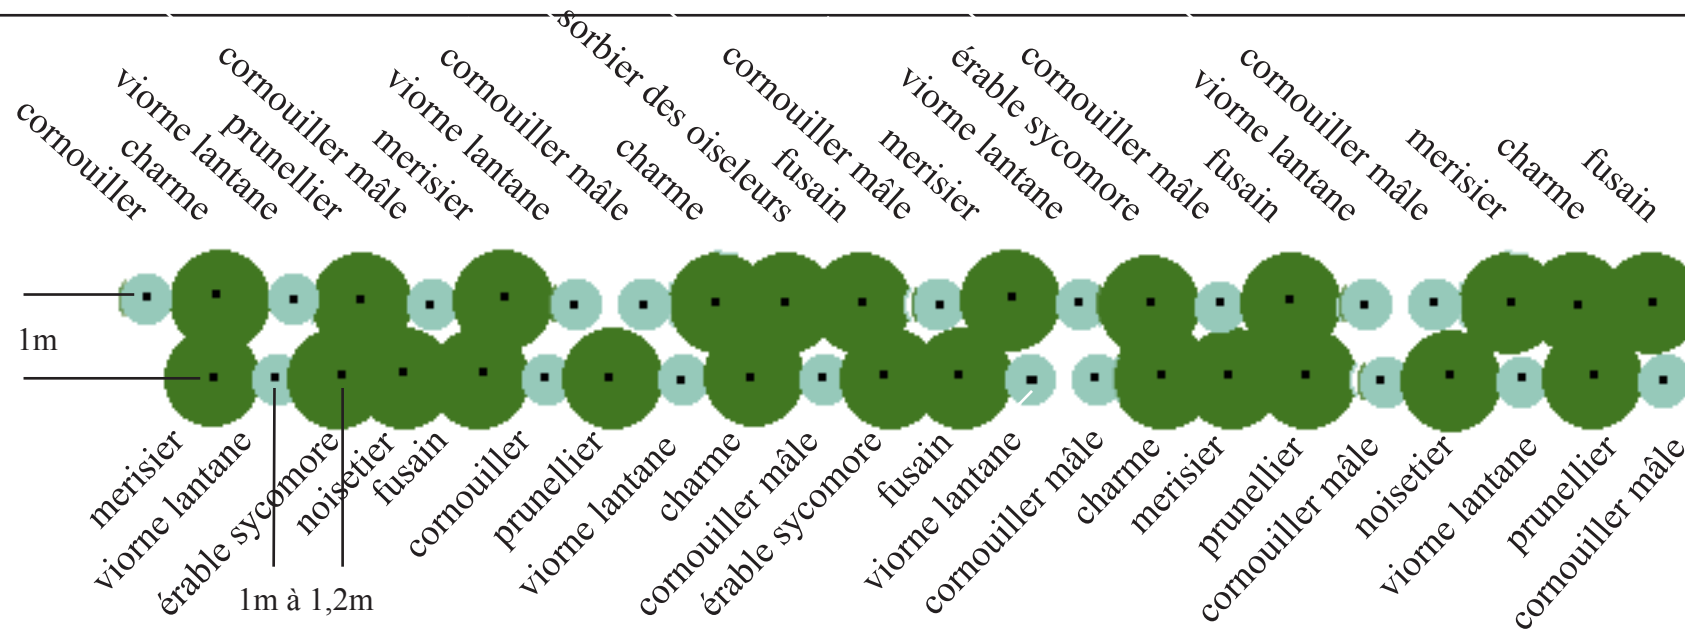

LINEAIRE

114ml


Zone G2 : haie champêtre

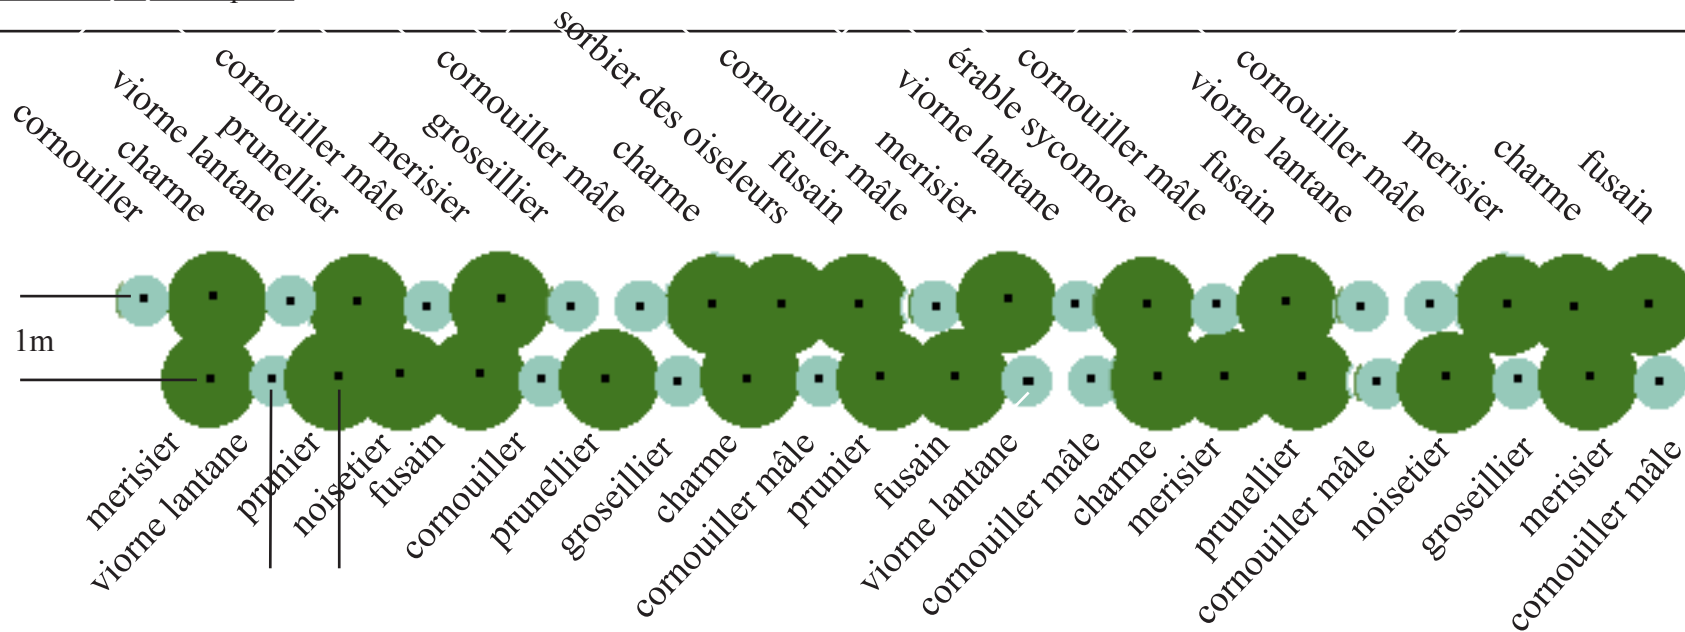

LINEAIRE

343ml

Zone G3 : haie champêtre avec tilleuls

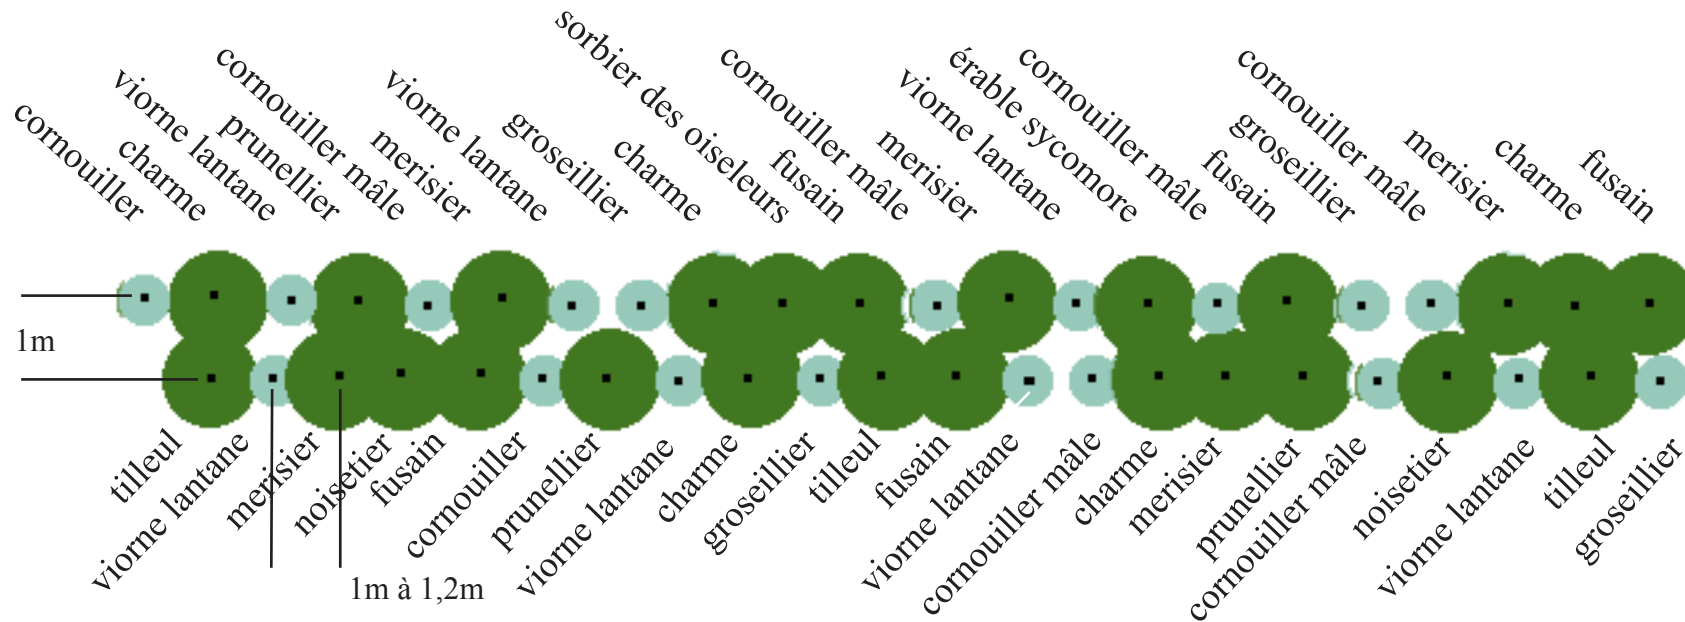


LINEAIRE  
**142ml de haie  
 + 50ml d'alignement de tilleuls**

Zone G4 : alignement de tilleuls le long de la rue

LINEAIRE  
**295ml d'alignement de tilleuls**


Zone R1 : haie champêtre

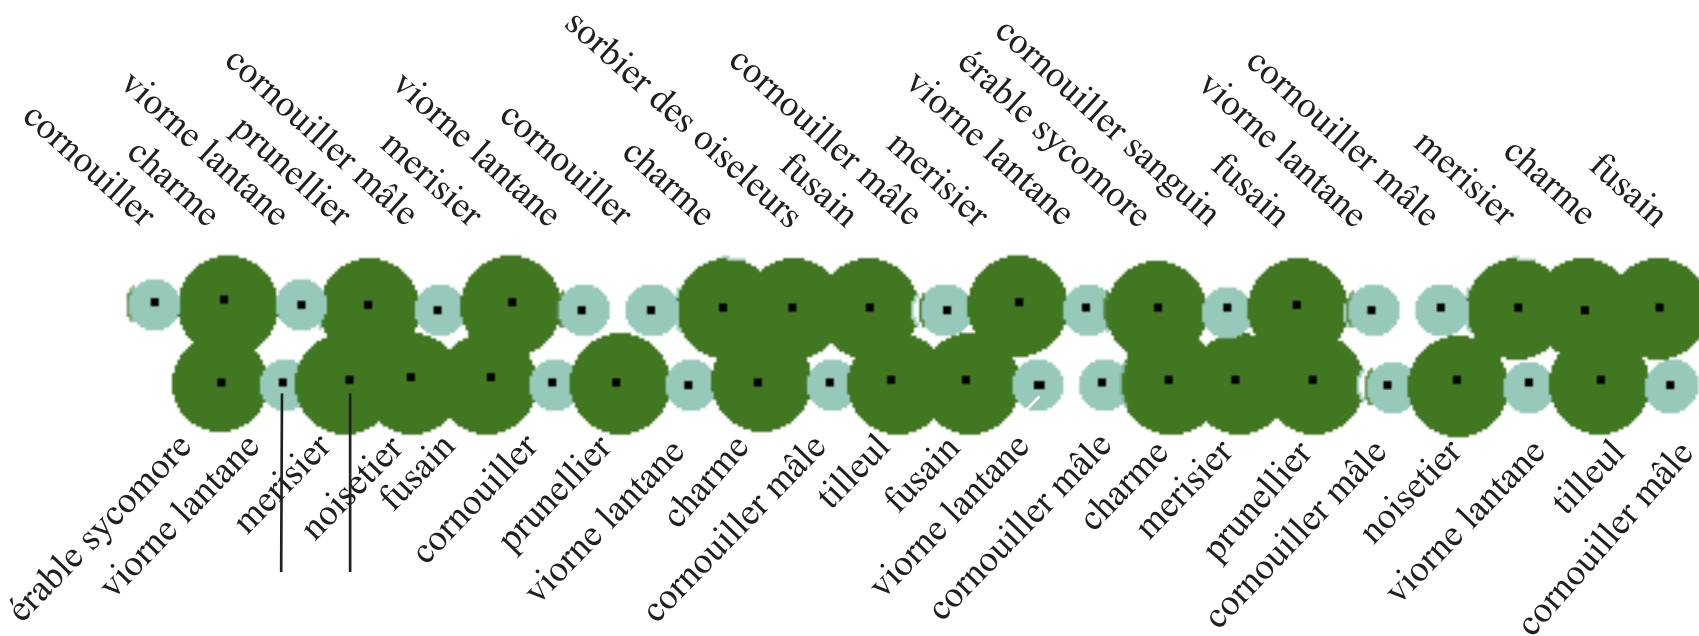

LINEAIRE

271ml


Zone L1 - L2-L3 : haie champêtre à fort développement

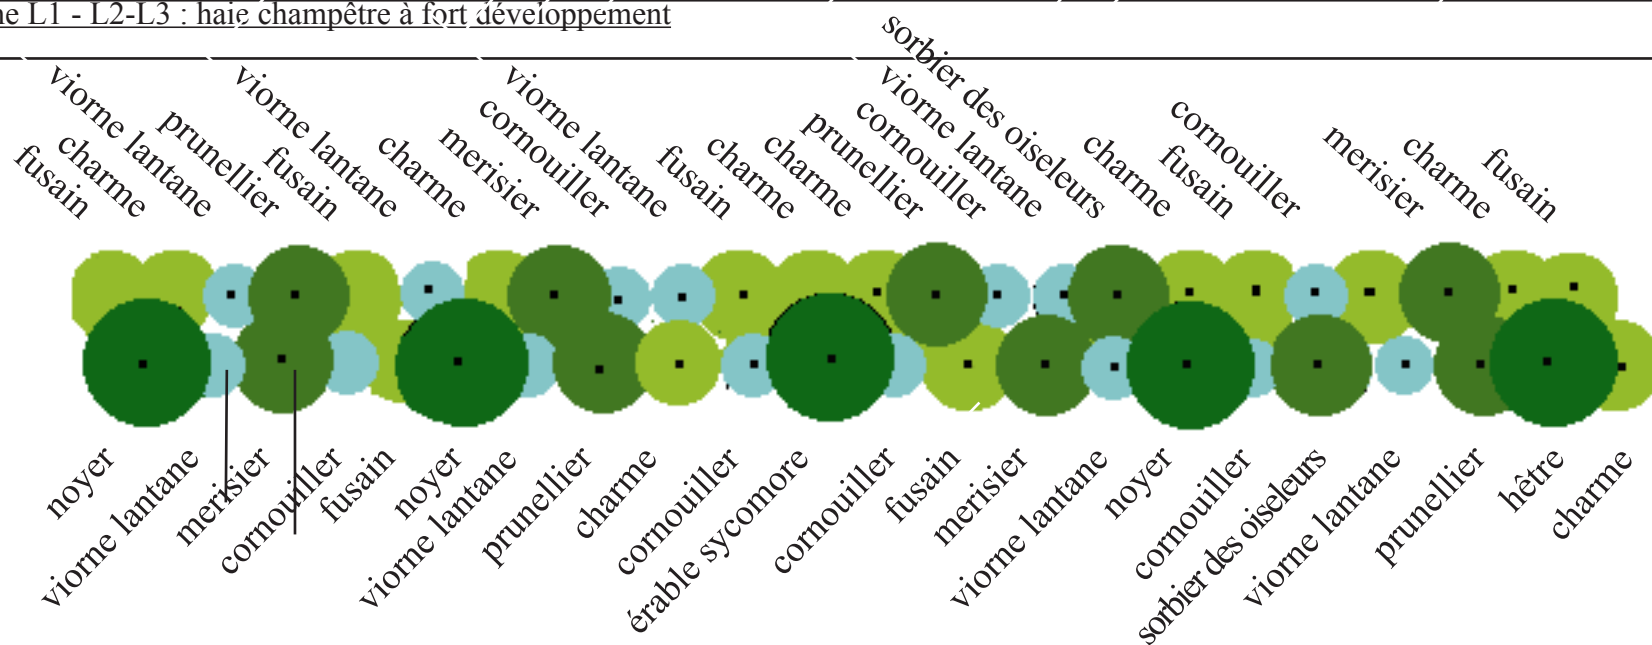

LINEAIRE

SOIT 447ml

Zone V1-V2 : haie champêtre pour sol humide

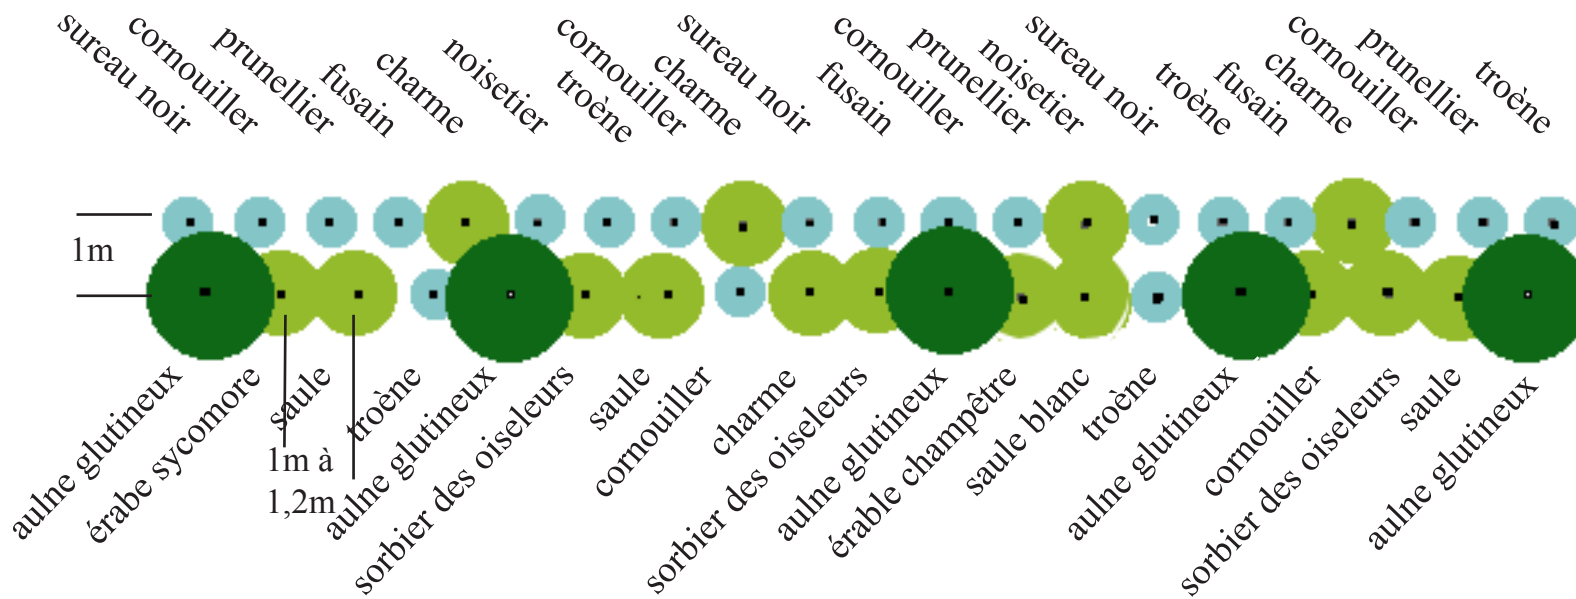

LINEAIRE  
V1 75ml  
V2 300ml

**SOIT**  
**375ml**